


entrata

entrata

entrata

entrata

INGRESSO MONUMENTALE

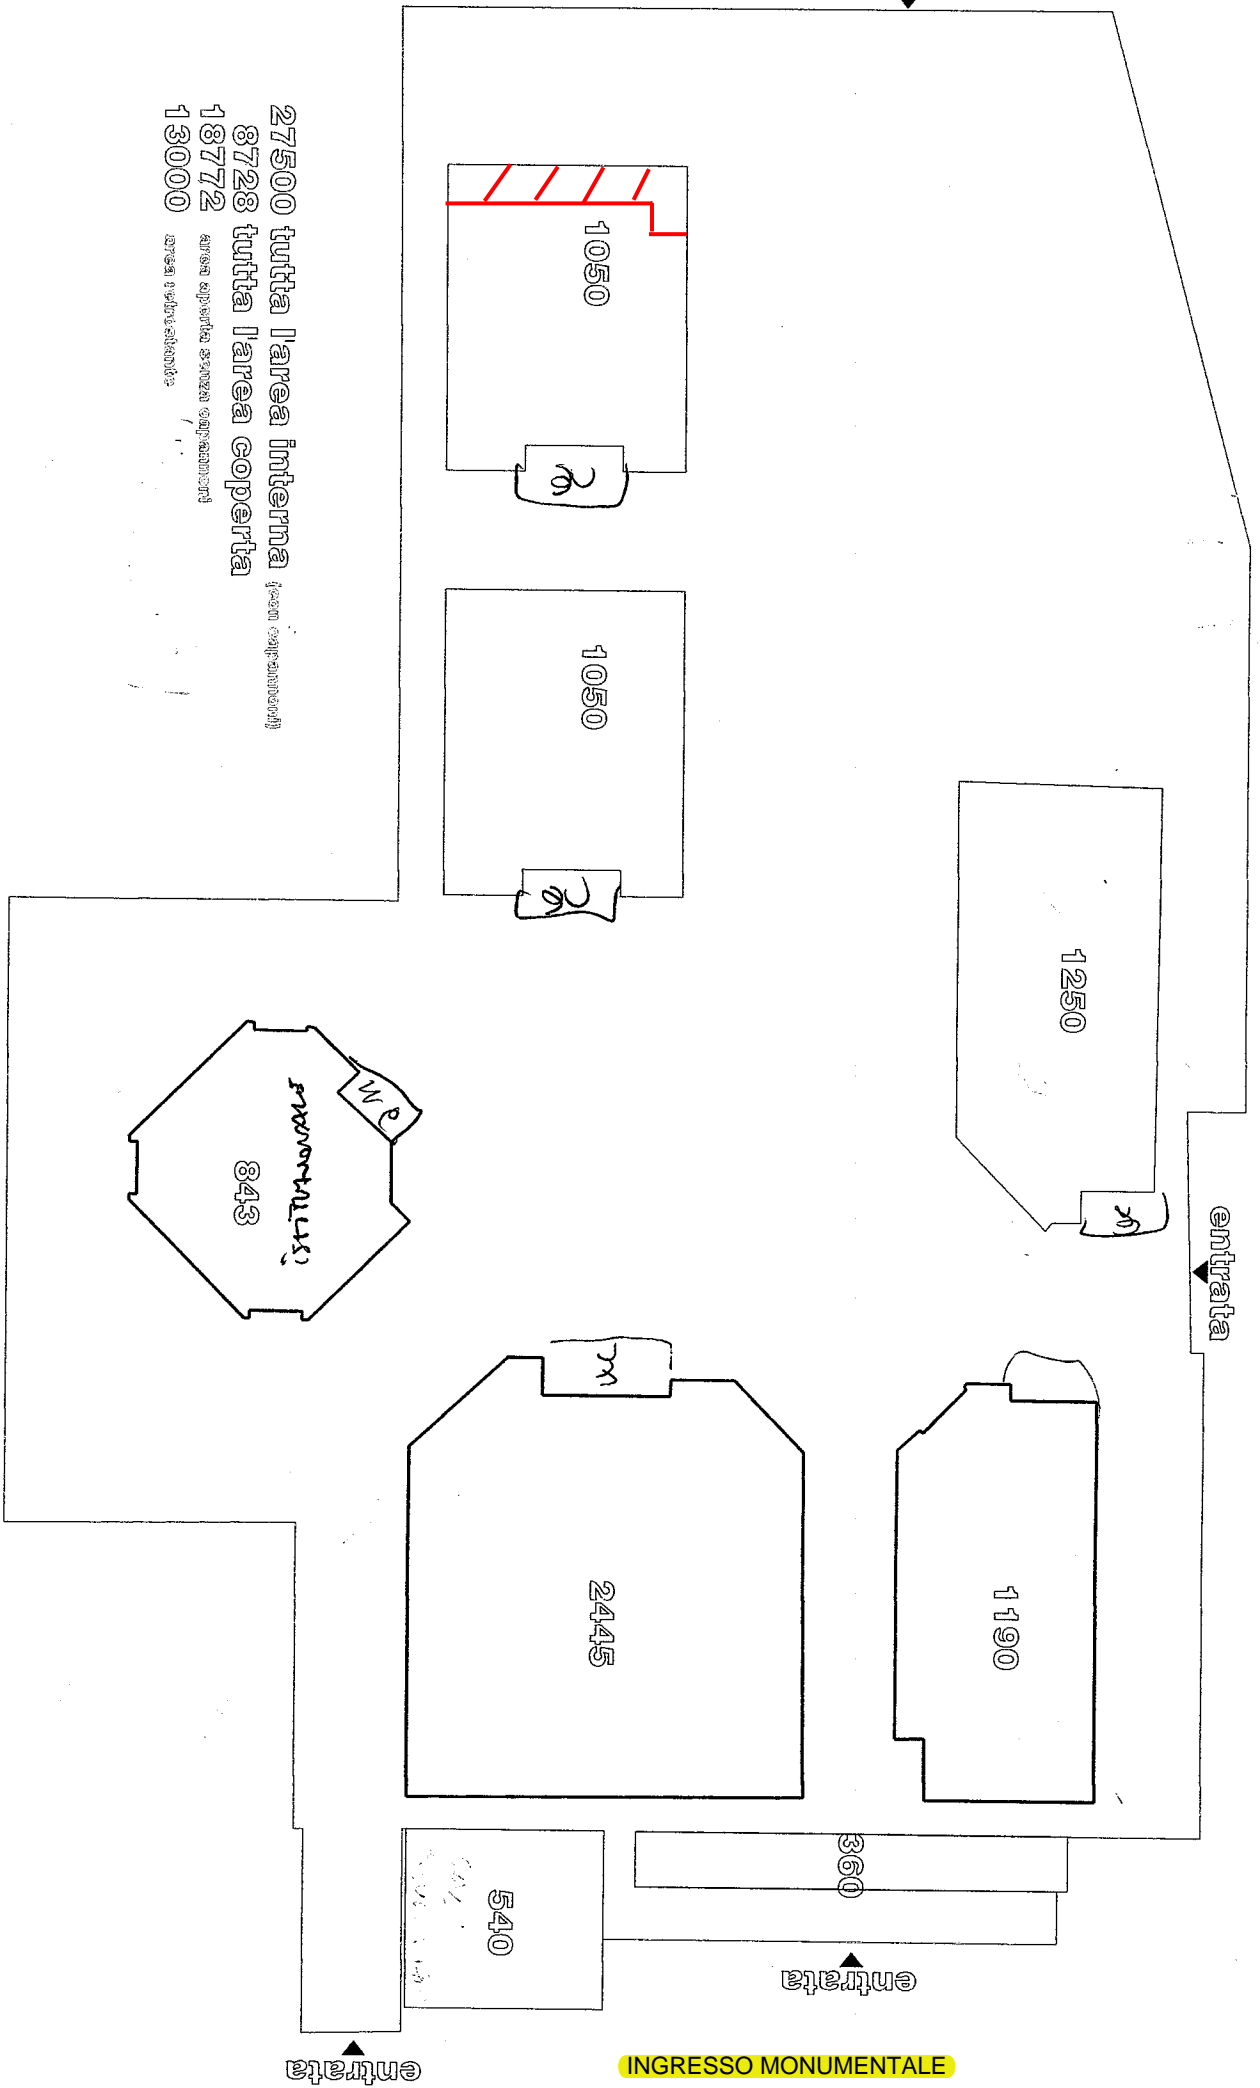

27500 tutta l'area interna  
 8728 tutta l'area coperta  
 18772 area sopra senza coperture  
 13000 area sottostante